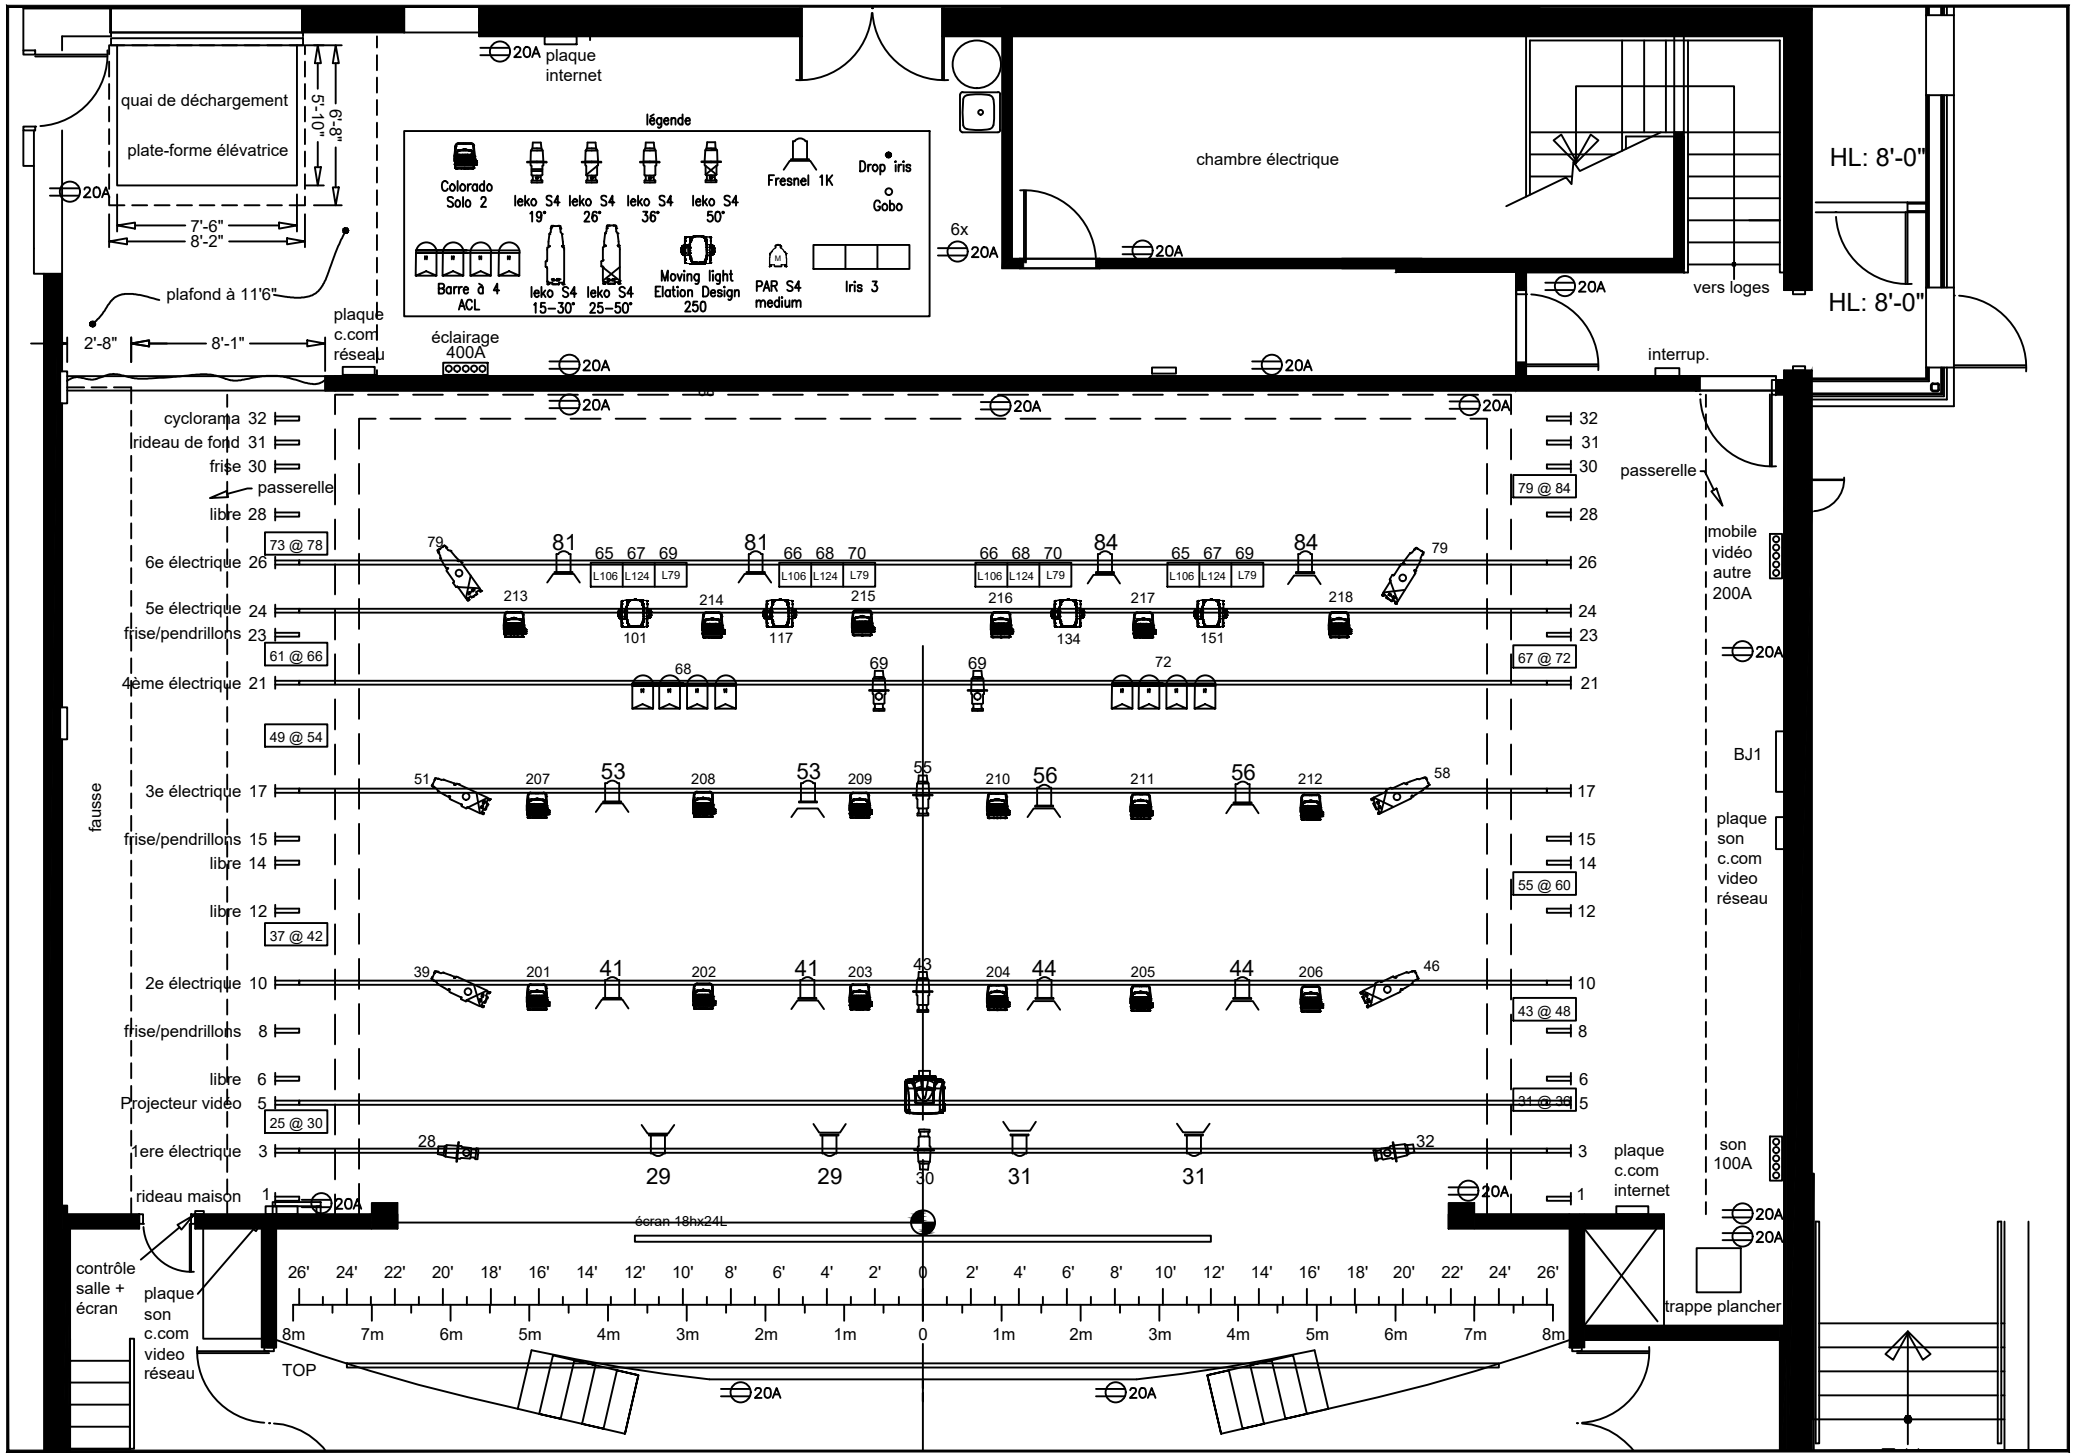

Plan d'éclairage de base

Avril 2021

Échelle: 0'-1/4" = 1'-0"