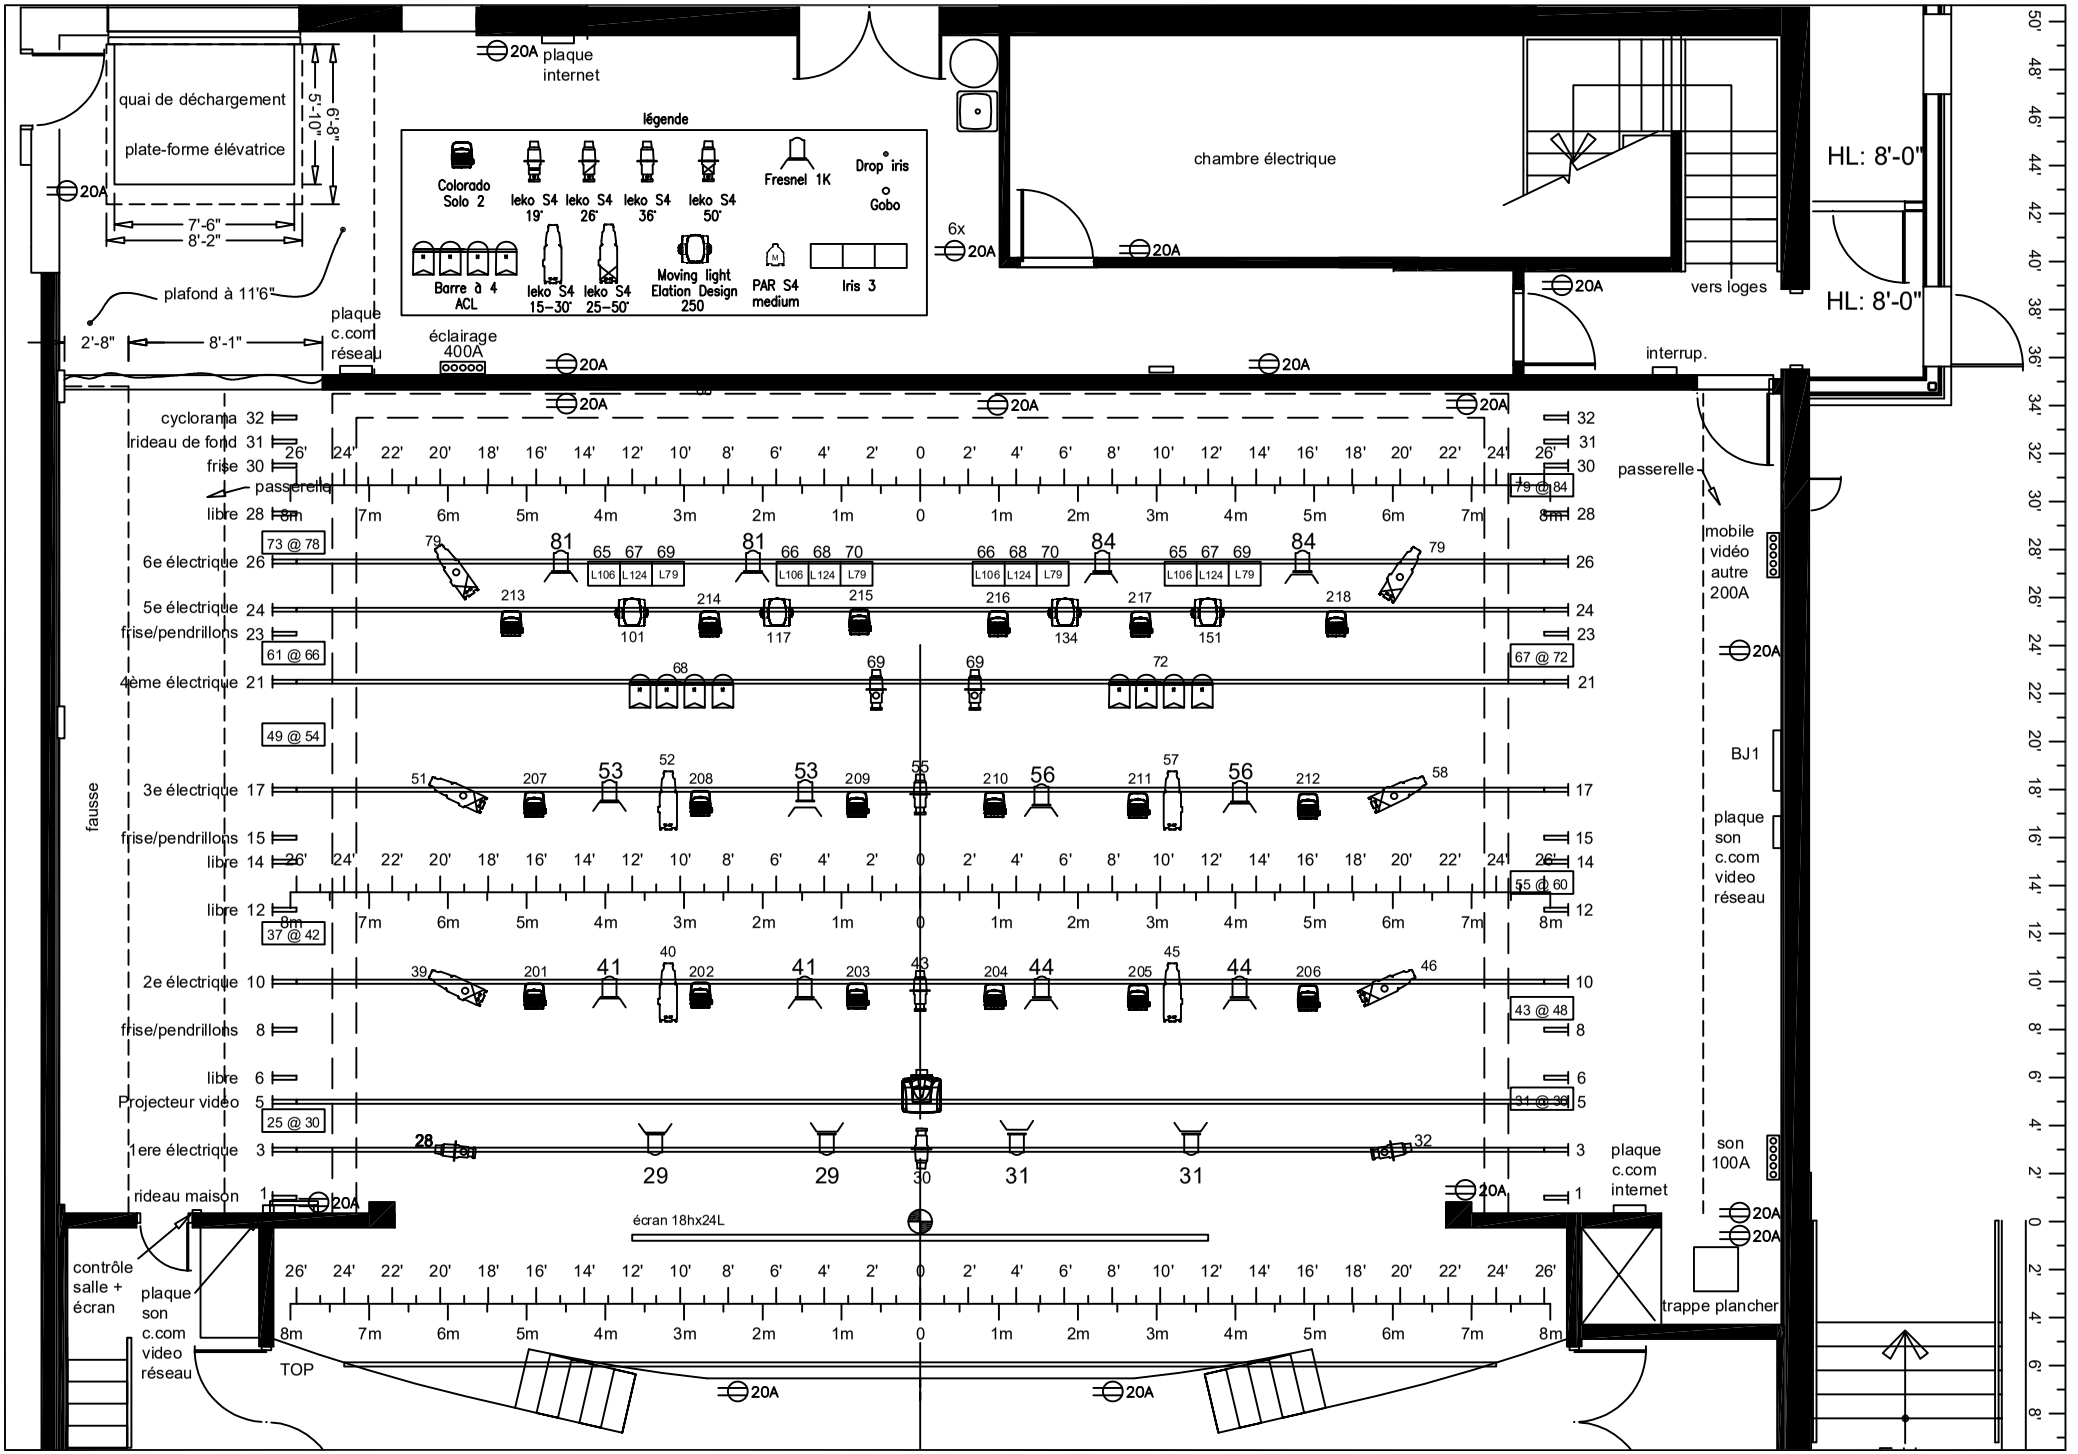

Plan d'éclairage de base

Août 2023

Échelle: 0'-1/4" = 1'-0"