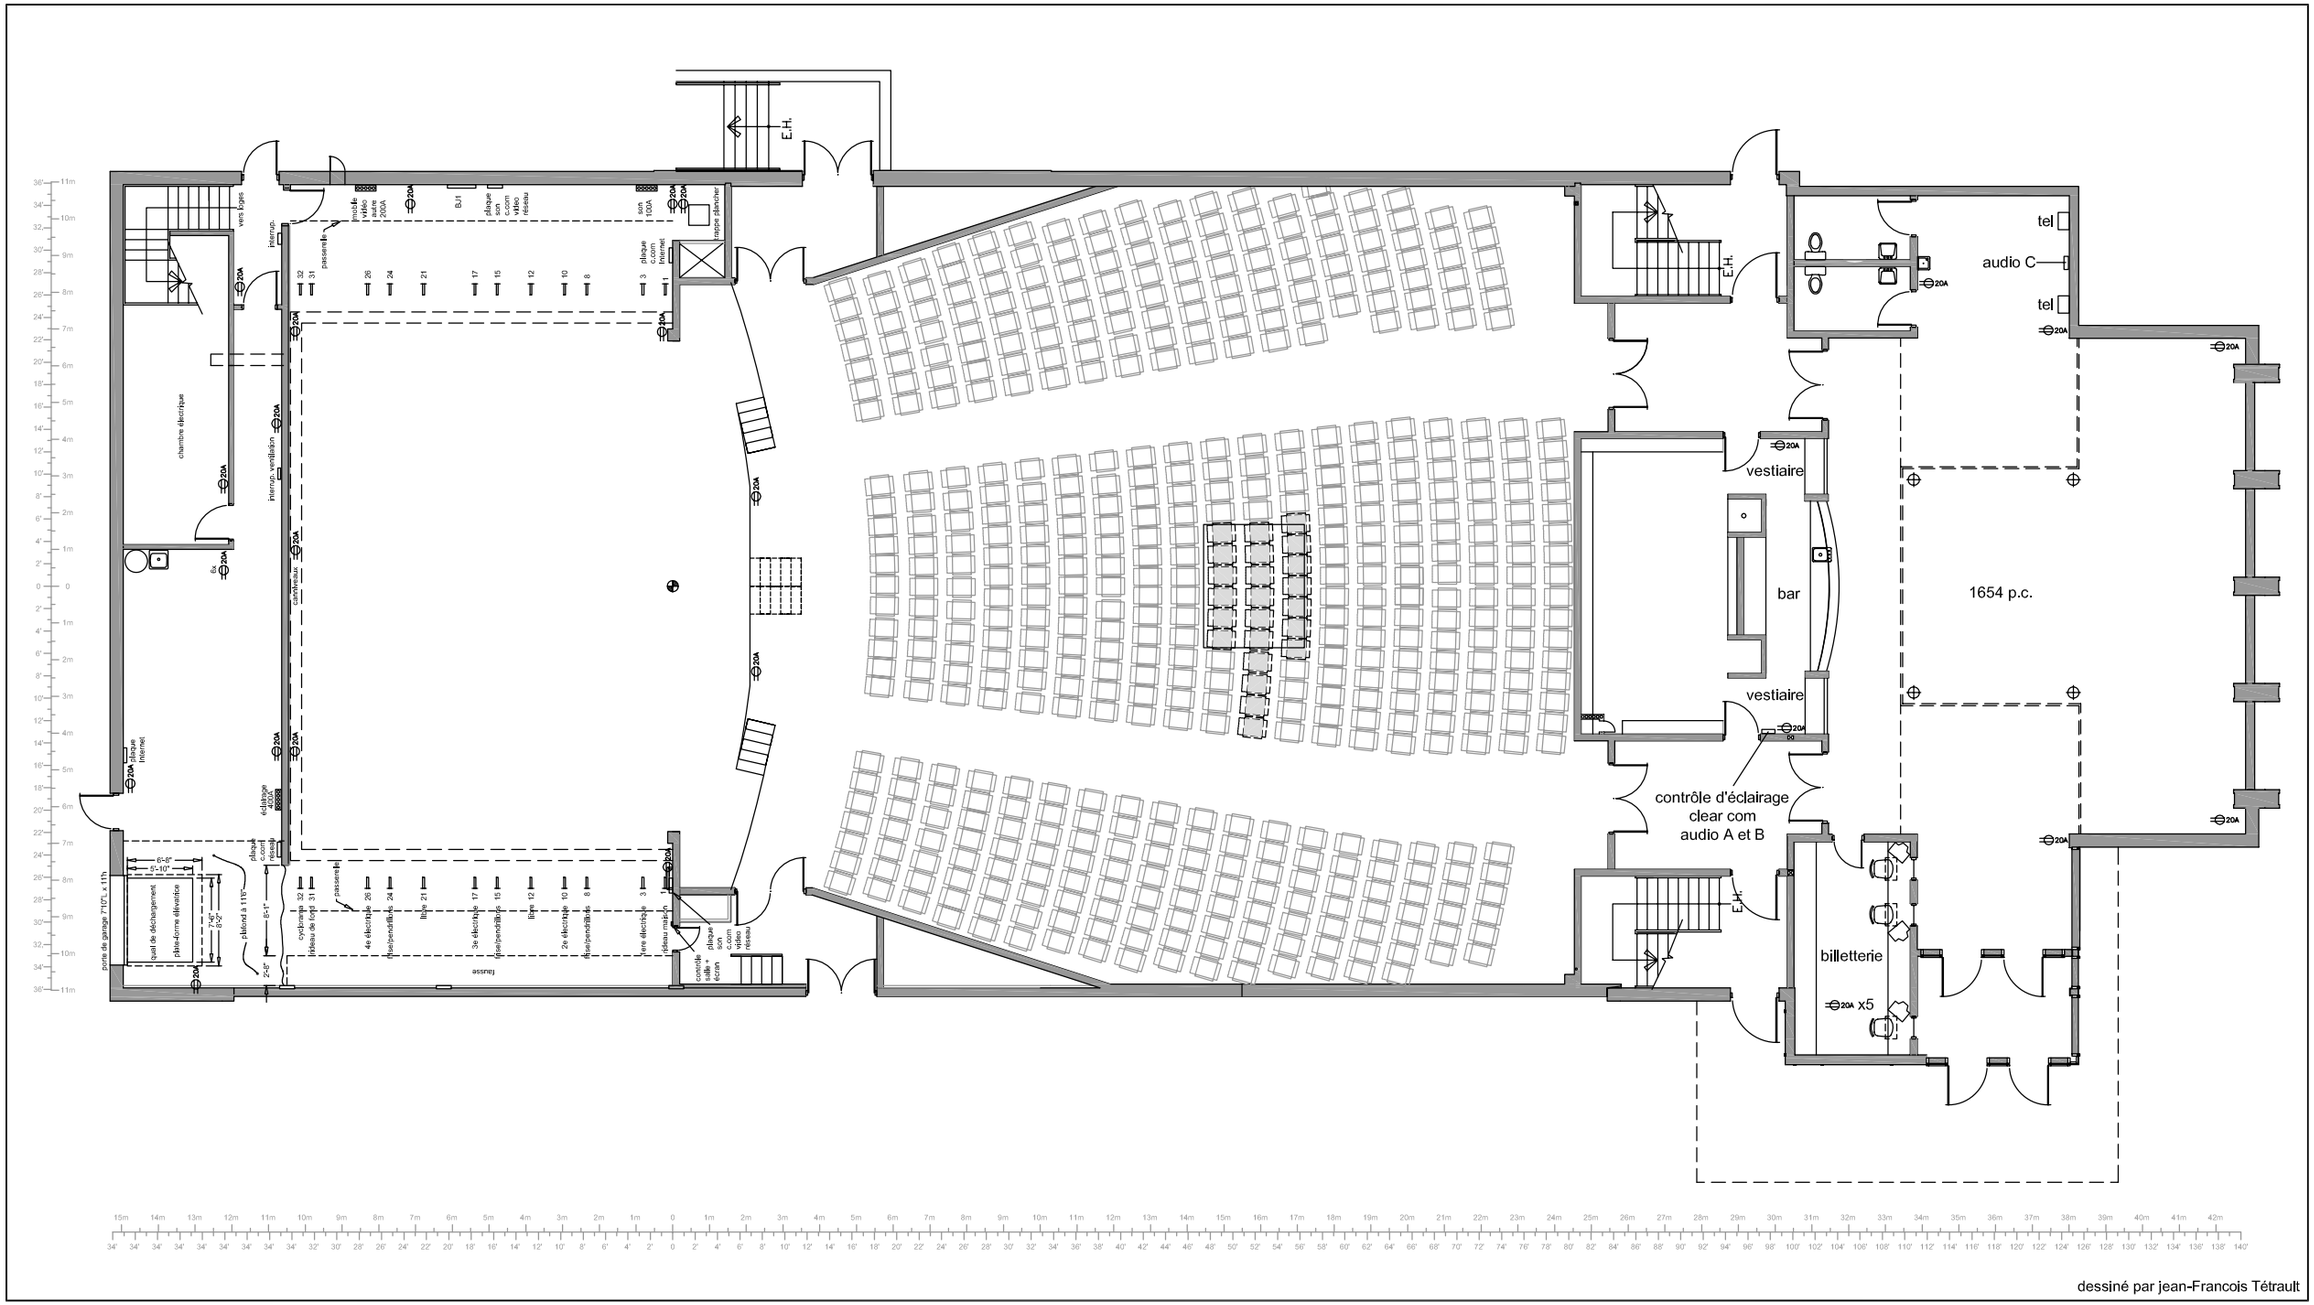
E.H.
vestiaire
bar
vestiaire
1654 p.c.
tel
audio C
tel
contrôle d'éclairage
clear com
audio A et B
billetterie
x5
chambre électrique
interrup. ventilation
porte de garage 7'10"L x 11h
quai de déchargement
plate-forme élévatrice
passerelle
cyclorama
rideau de fond
4e électrique
3e électrique
2e électrique
1ère électrique
rideau main
fosse
contrôle
audio
écran
plaque
com
c.com
vidéo
rideau
plaque
com
Internet
contrôlevideau
interrup.
vers loges
passerelle
rappe plancher
B.U.
